

VILLE DE SOUSSE

SOCIÉTÉ DU PÔLE DE COMPÉTITIVITÉ
DE SOUSSE

LA TECHNOPOLE DE SOUSSE

PLAN DU LOTISSEMENT
PREMIÈRE TRANCHE
ZONE OFF-SHORING

Echelle: 1/1000



Plan n°:1

Date: Novembre 2012

Jelil ABDEKAFI

Architecte: Paysagiste EPFLS, Urbaniste (LP)
2 Bte, Rue de Cocherin-1001, Tunis

Extrait du Plan d'Aménagement Urbain de Sousses Echelle: 1/5000

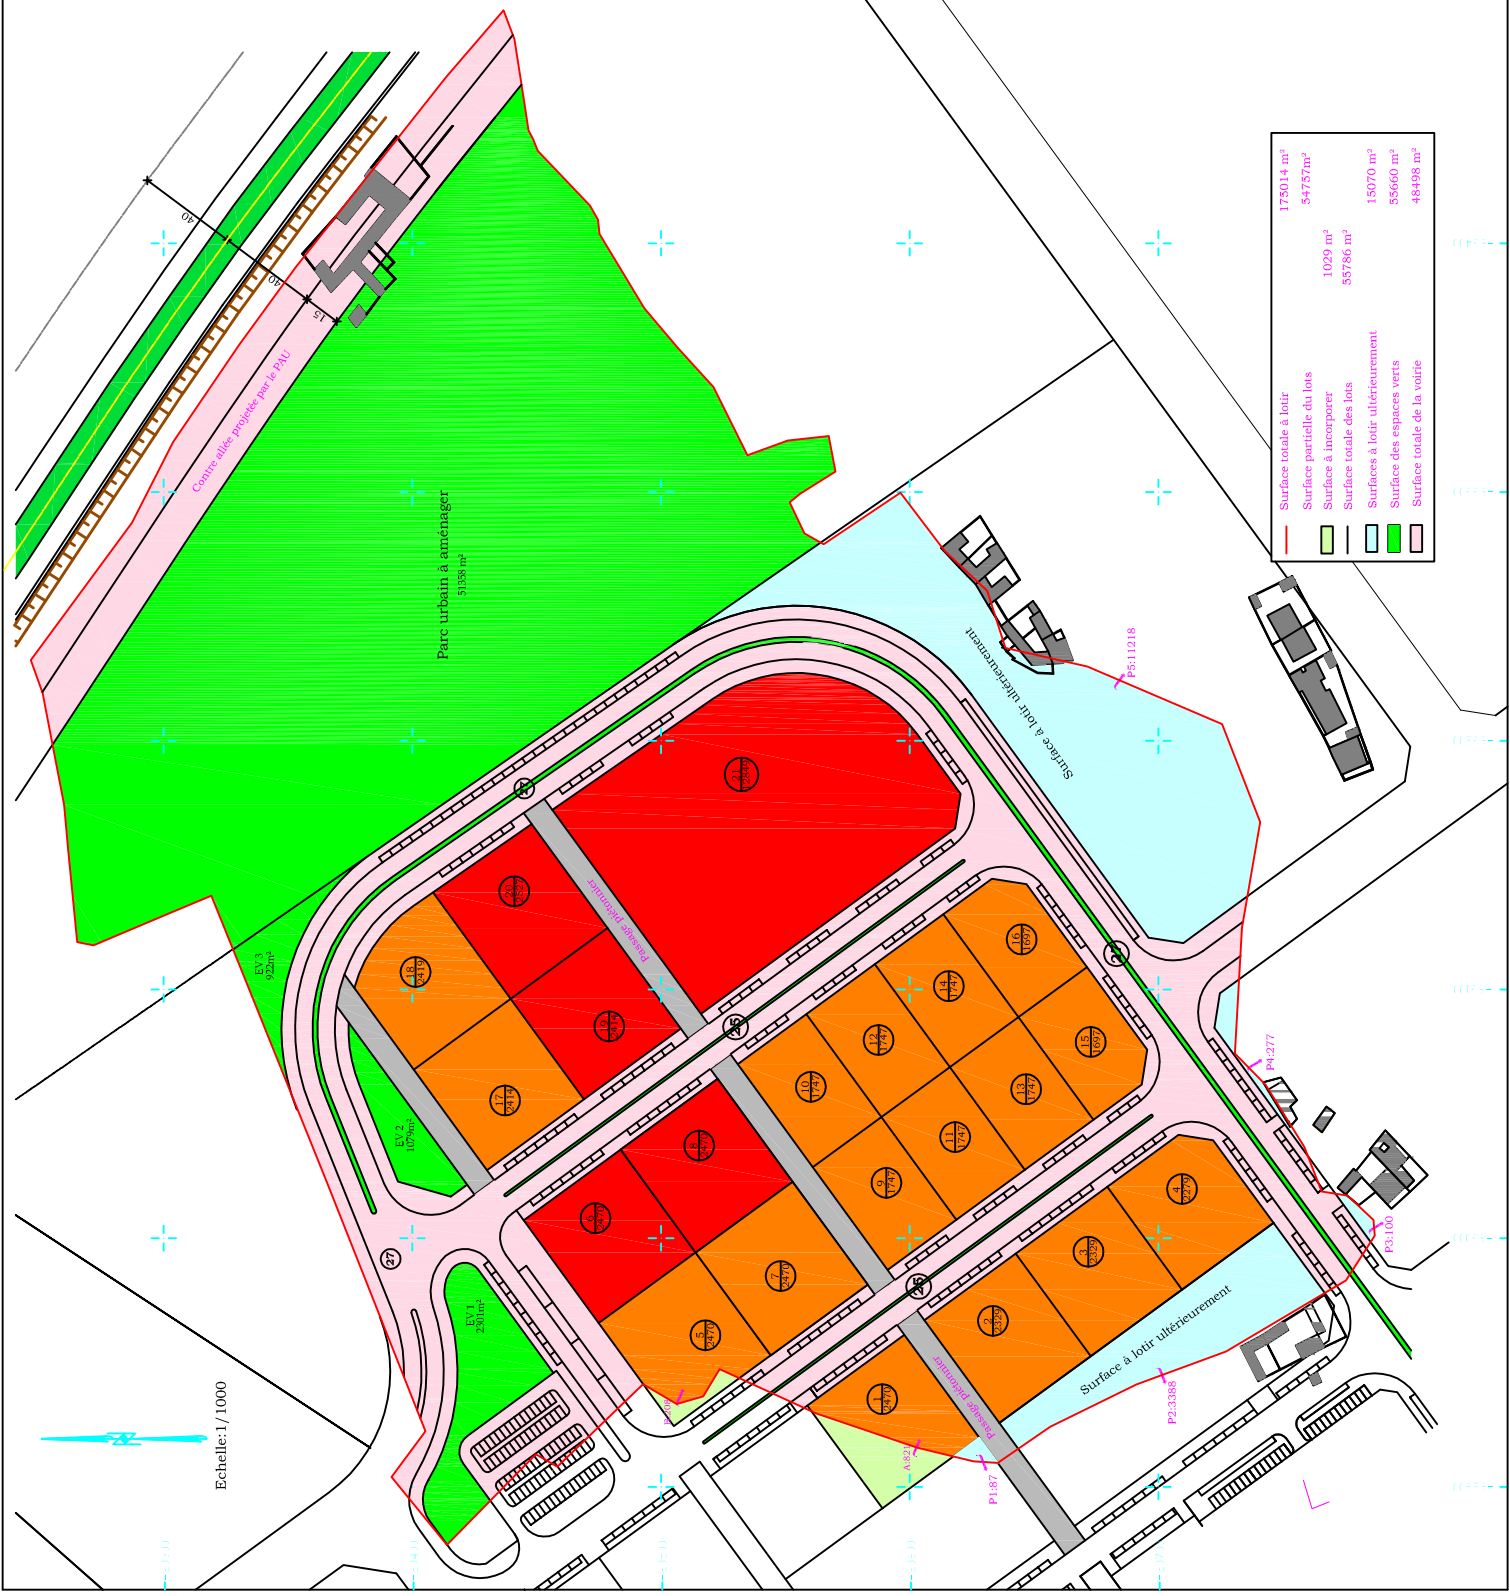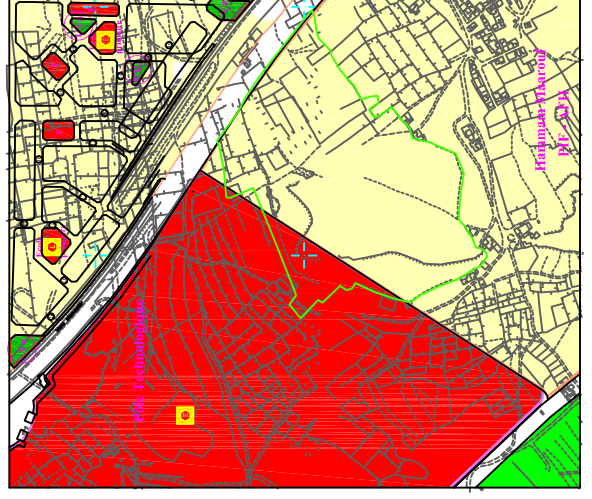

Echelle: 1/1000